








comune di aversa

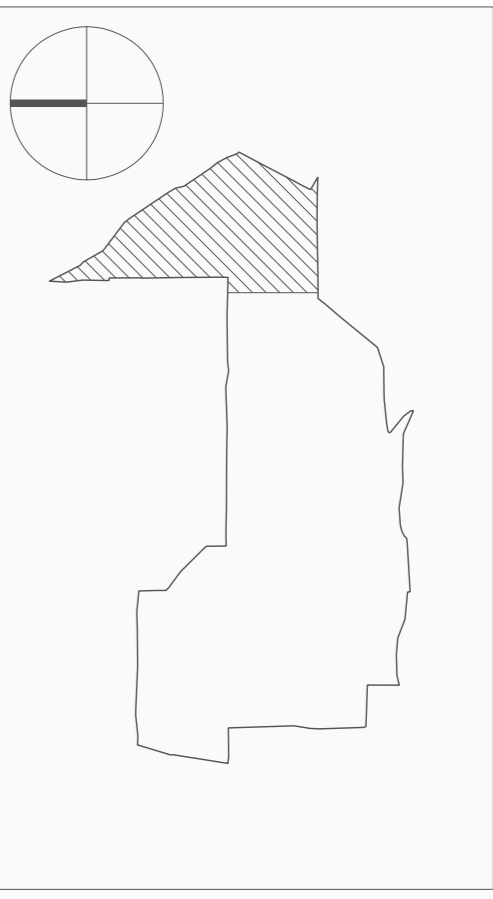

LEGENDA

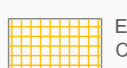-  EDIFICI E/O COMPLESSI EDILIZI DI RILEVANTE VALORE STORICO-ARCHITETTONICO
-  EDIFICI E/O COMPLESSI EDILIZI DI VALORE STORICO-ARCHITETTONICO
-  EDIFICI E/O COMPLESSI EDILIZI DI VALORE TRADIZIONALE-TESTIMONIALE IN RAPPORTO AL CONTESTO URBANO
-  EDIFICI E/O COMPLESSI EDILIZI DI RECENTE EDIFICAZIONE
-  EDIFICI AD USO PUBBLICO E DI INTERESSE COLLETTIVO
-  EDIFICI DI CARATTERE INDUSTRIALE

COMUNE di TRENTOLA-DUCENTA
Provincia di Caserta

PIANO URBANISTICO COMUNALE
Legge Regionale n°16 del 22 Dicembre 2004
Regolamento di attuazione 04.08.2011 n°5

Adottato con Deliberazione della Giunta Comunale n.19 del 08/02/2014
Approvato con Deliberazione del Consiglio Comunale n.19 del 29/04/2015

Il Progettista
Arch. Gianluca Cioffi

Il Sindaco
Geom. Michele Griffo

L'Autorità procedente
Arch. Carmen Maria Mottola

L'Autorità competente per la VAS
Ing. Raffaele Avvedimento

ADEGUAMENTO CARTOGRAFICO

ELABORATO

PLANIMETRIA DELLO STATO DI FATTO
-PATRIMONIO EDILIZIO ESISTENTE-

SCALA
1:2000

DATA
MAGGIO 2015

TAVOLA

S9a

